



COTAÇÃO DE PREÇOS

01/2023

Objeto: Aquisição de 10 mesas de escritório, MDF, com puxadores em metal, corrediças telescópicas, nas medidas:

Altura: 0.80cm

Profundidade: 0.60cm

Comprimento: 1,50m


04 Gavetas de 0.50cm

Obs. : 08 mesas devendo conter uma divisória frontal e uma divisória lateral.

Recebimentos de orçamentos até 30/06/2023 via email: administrativo@amplanorte.org.br

Mafra –SC, 30 de junho de 2023.

Helio Daniel Costa
Secretário Executivo
AMPLANORTE

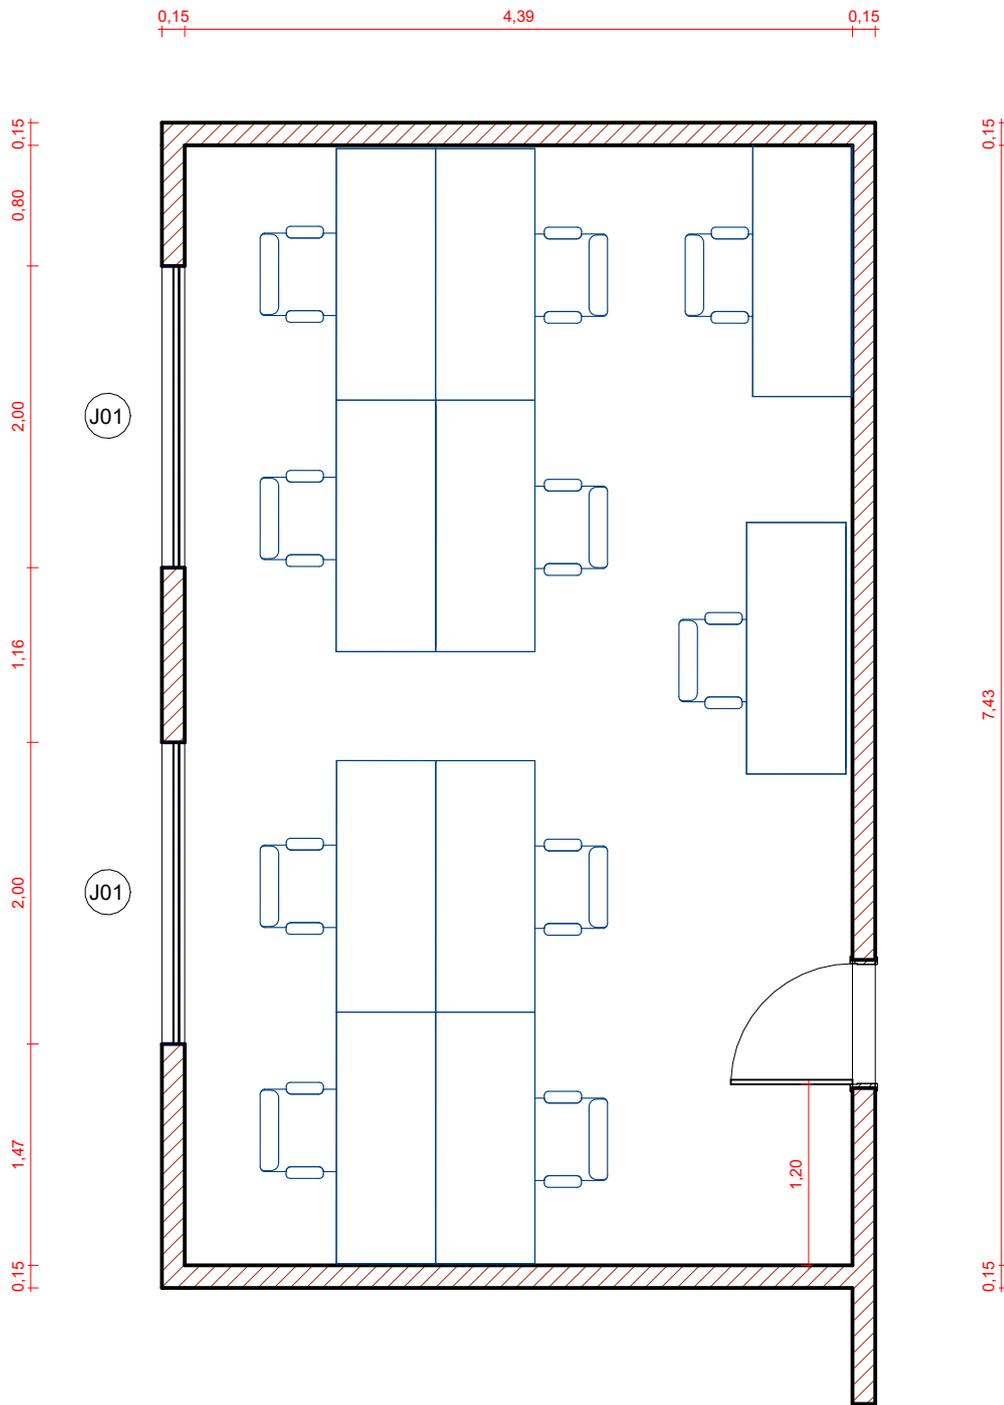

MESA:
 ALTURA - 0,80m
 COMPRIMENTO - 1,50m
 LARGURA - 0,60m
 04 GAVETAS



ÁREA = 32,62m²

J01 = 2,00X1,20m (P 0,96m)



ESTUDO LAYOUT

PROPRIETÁRIO: AMPLANORTE

SALA DE REUNIÕES

Data 12/06/2023

Desenho: Cristiane Bredt

02 / 04

Escala: 1:100