



COTAÇÃO DE PREÇOS Nº 07/2024 SOLICITAÇÃO DE ORÇAMENTO

OBJETO:


1. TROCA DA TELHA EXISTENTE DE POLICARBONATO ALVEOLAR POR TELHA GALVALUME ONDULADA, PINTADA EM SUAS DUAS FACES COM TINTA ELETROSTÁTICA.
- 2 . PINTURA ELETROSTÁTICA DA ESTRUTURA EXISTENTE

Obs: croqui em anexo

Orçamentos até o dia 22/10/2024 por e-mail: administrativo@amplanorte.org.br

Mafra/SC, 14 de outubro de 2024.

Helio Daniel Costa
Secretário Executivo
AMPLANORTE

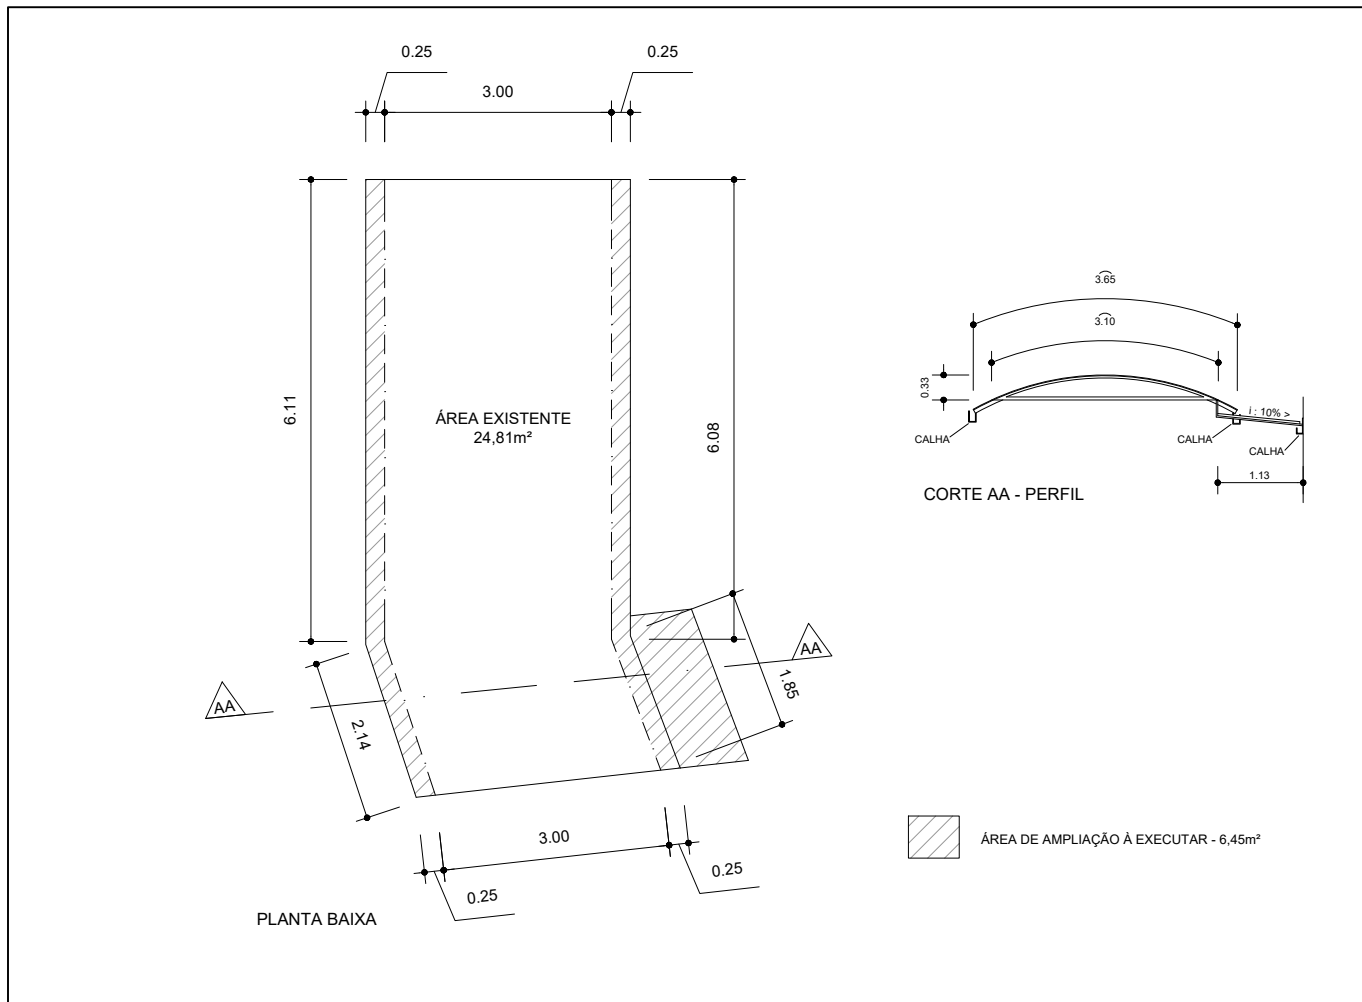

DESCRIÇÃO DOS SERVIÇOS:

1. TROCA DE TELHA EXISTENTE DE POLICARBONATO ALVEOLAR POR TELHA GALVALUME ONDULADA, PINTADA EM SUAS DUAS FACES COM TINTA ELETROSTÁTICA, COM AMPLIAÇÃO NAS LATERIAS DA COBERTURA EXISTENTE NA EXTENSÃO DE 25cm CADA LADO.
2. EXECUÇÃO DE COBERTURA LATERAL COM INCLINAÇÃO DE 10%, COM TELHA ONDULADA GALVALUME PINTADA EM SUAS DUAS FACES COM TINTA ELETROSTÁTICA.
3. EXECUÇÃO DE ESTRUTURA DE FIXAÇÃO PARA AMPLIAÇÃO DAS LATERAIS DA COBERTURA EXISTENTE E PARA NOVA COBERTURA LATERAL.
4. PINTURA ELETROSTÁTICA DA ESTRUTURA EXISTENTE.
5. EXECUÇÃO DE CALHAS EM U, GALVANIZADAS E PINTADAS COM TINTA ELETROSTÁTICA.

PROPRIETÁRIO:

AMPLANORTE
CNPJ: 83.244.954/0001-77

CROQUI - COBERTURA EXTERNA

PROPRIETÁRIO AMPLANORTE	ESCALA 1:100	DATA OUT/2024	PRANCHA 01/01
LOCAL Rua Professora Maria do Espírito santo, 400 , Centro I - Baixada		LEVANTAMENTO TOPOGRÁFICO	
ÁREAS ÁREA TOTAL = 31,26m ²		ASSOCIAÇÃO DOS MUNICÍPIOS DO PLANALTO NORTE CATARINENSE	
ARQUIVO DIGITAL COB_EXTERNA_ENTRADA_CALHA_111024	DESENHO CRIS BREDT	CÁLCULO CRIS	Ampla Norte
RUA PROFª. MARIA DO ESPÍRITO SANTO, 400 - CENTRO, MAFRA/SC - (47) 3642-0665 - www.amplanorte.org.br			